


O C H A N O M I Z U

TRY EDGE CONFERENCE

Powered by INFIELD

- 御茶ノ水トライエッジカンファレンス -

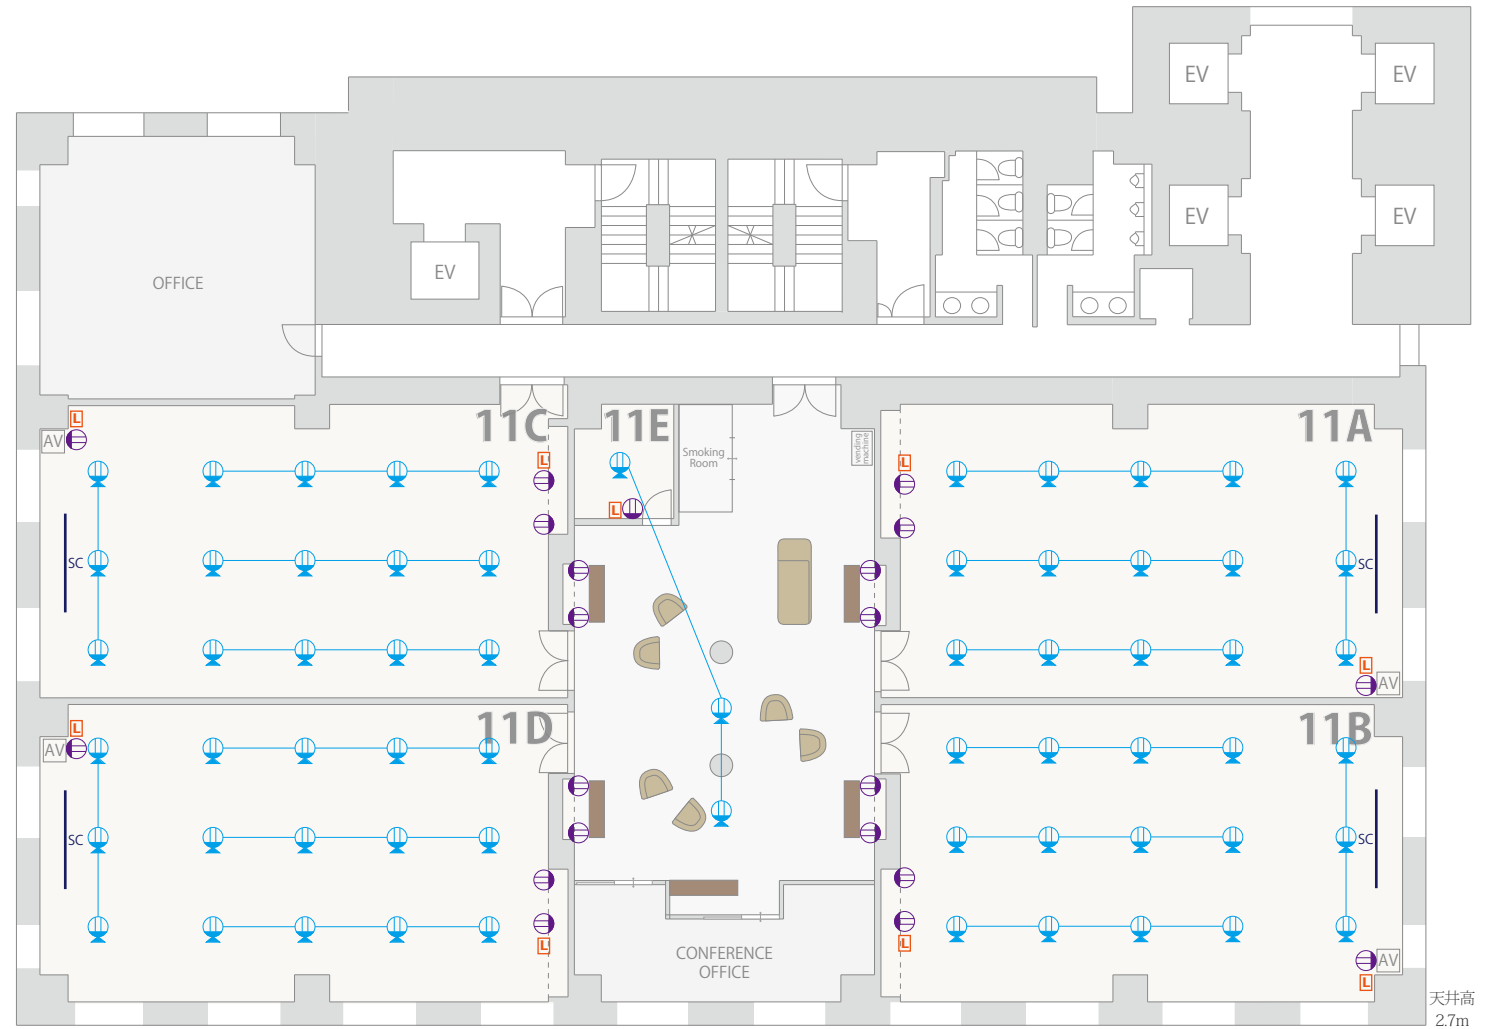

凡例

内容



床電源。1ヶ所につき二口。4ヶ所または3ヶ所セットで連動1回路。1回路につき1500W使用可能。



壁電源。1ヶ所につき二口。1ヶ所で単独1回路。1回路につき1500W使用可能。



有線LAN取り口。1ヶ所につき一口。